


Ossature au dessus du tablier

Plan à compléter Echelle 1:50 Pont avec poutre treillis au dessus du tablier 1/2.

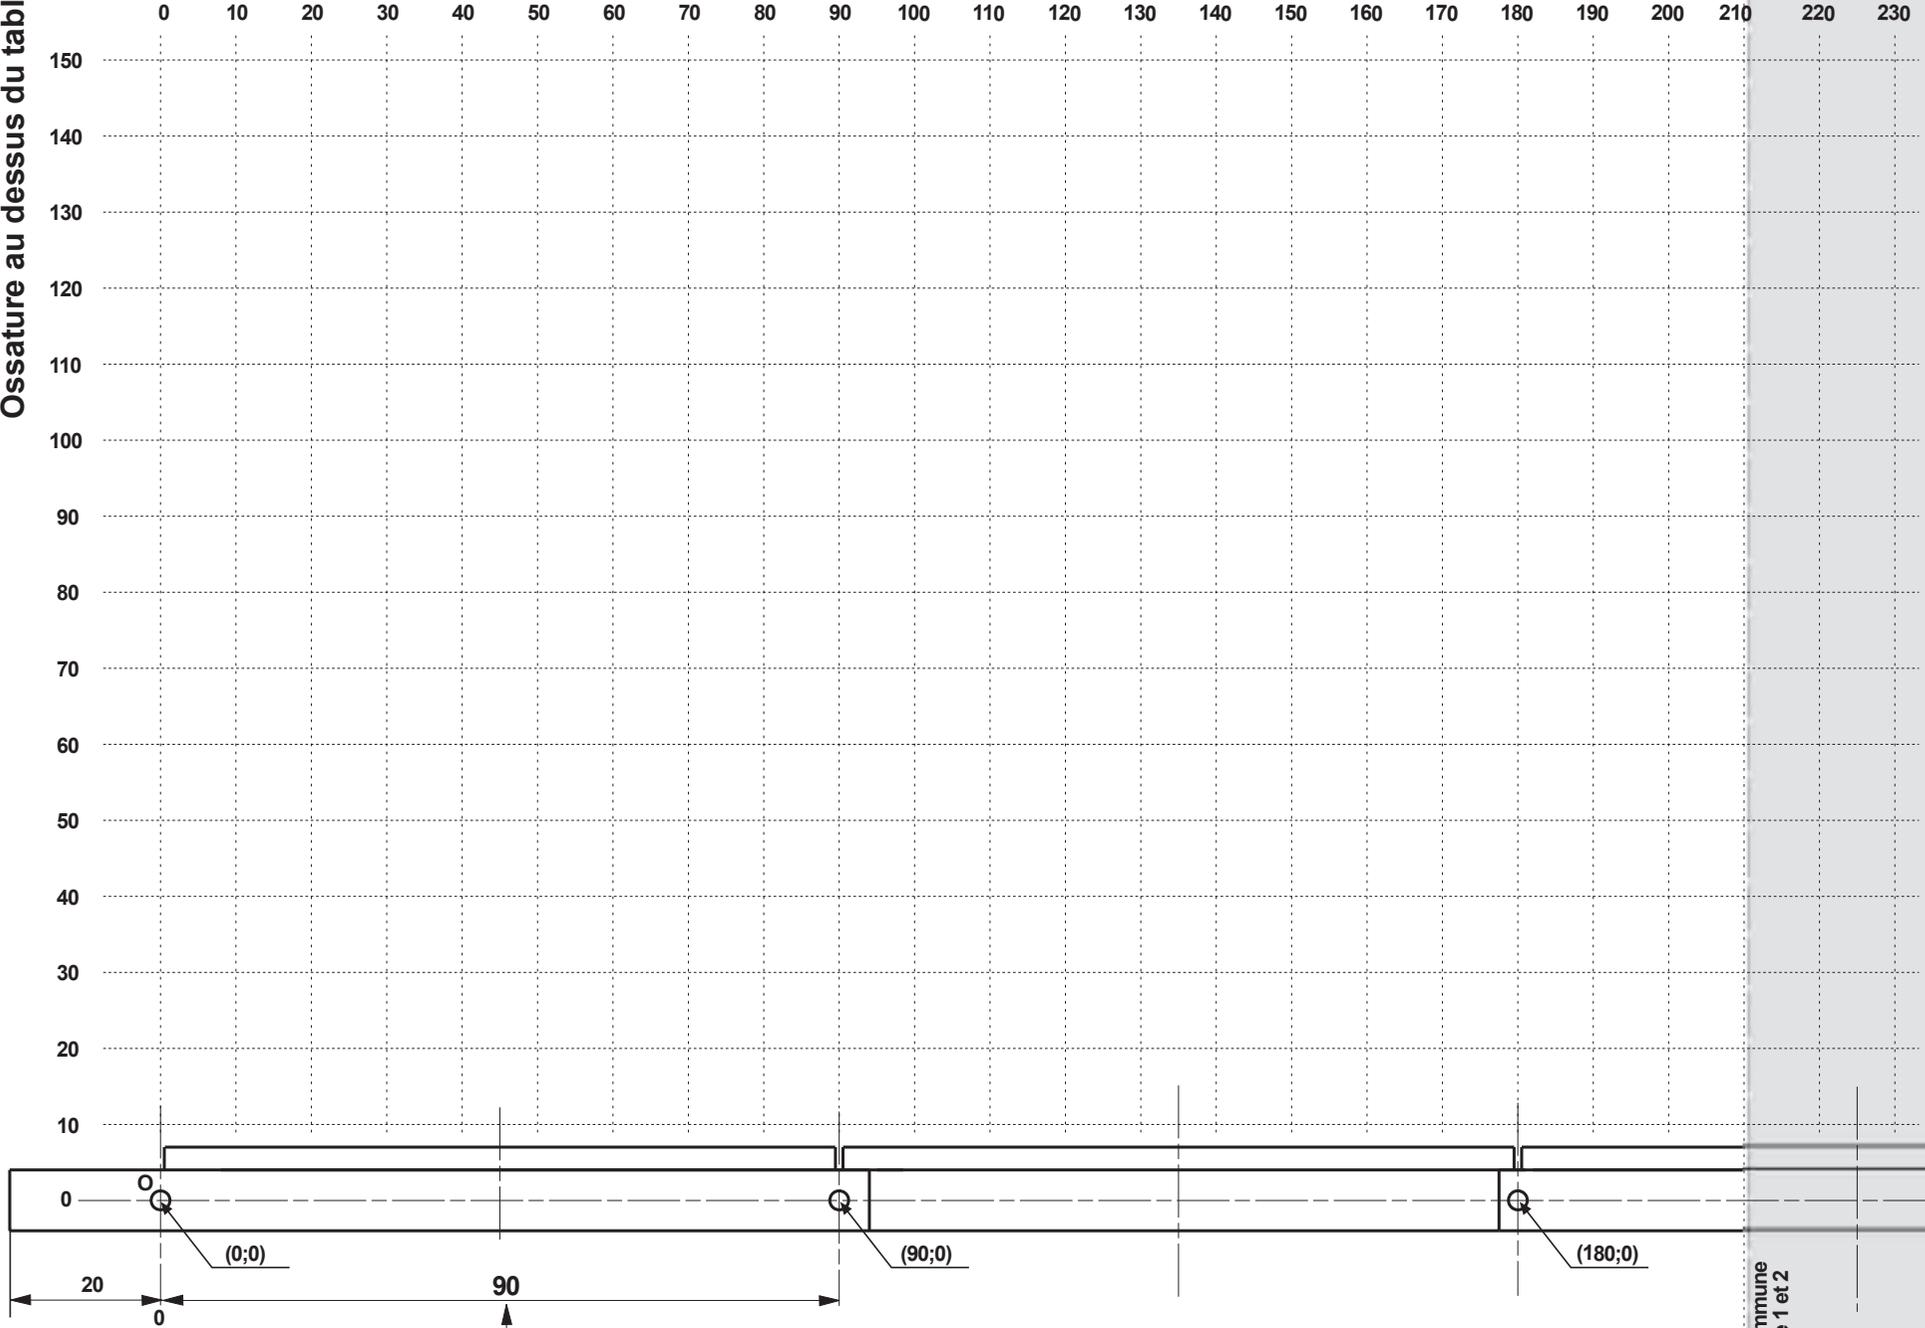

Vérifier bien que votre imprimante ou votre photocopieur n'a pas modifié la dimension du plan.  
Si c'est le cas, vérifier les paramètres d'impression pour que le dessin ne soit pas réduit automatiquement.

Zone de recouvrement avec la feuille 2/2

2/2


Ossature au dessus du tablier

Plan à compléter Echelle 1:50 Pont avec poutre treillis au dessus du tablier 2/2.

210 220 230 240 250 260 270 280 290 300 310 320 330 340 350 360 370 380 390 400 410 420 430 440 450

150  
140  
130  
120  
110  
100  
90  
80  
70  
60  
50  
40  
30  
20  
10

Partie à découper

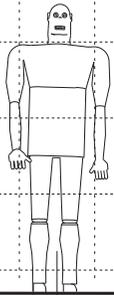

(270;0)

(360;0)

(450;0)

90

20

Droite commune à la feuille 1 et 2

Gabarit pour dessin de l'ossature du pont